


RZUT PARTERU

skala 1:100

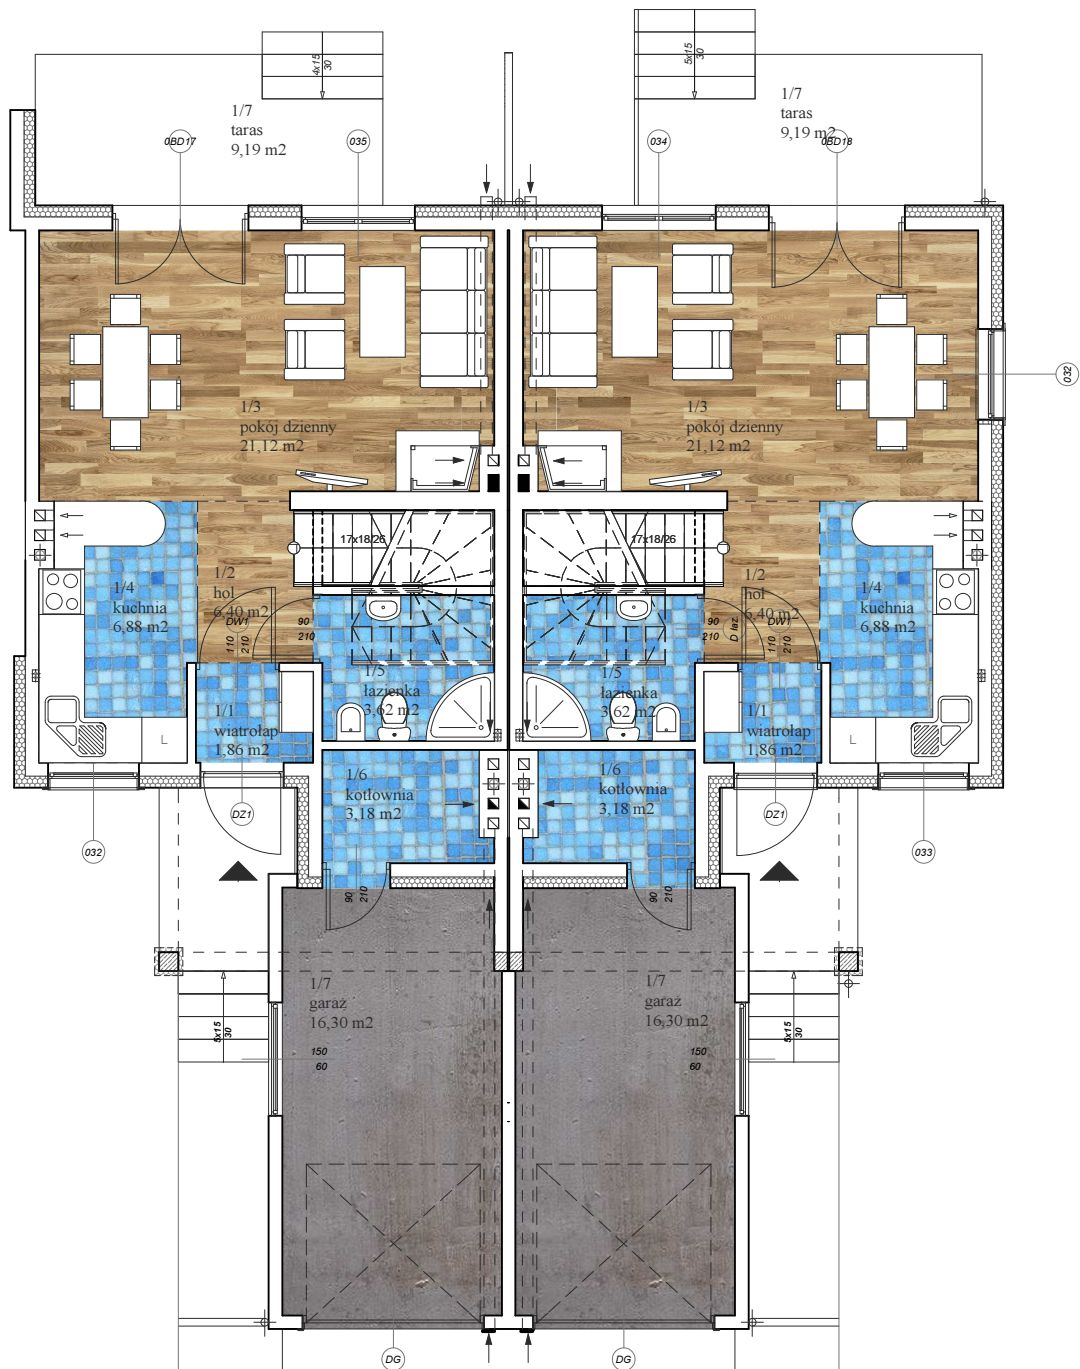

POW. UŻYTKOWA 106,19m²
 POW. UŻYTKOWA PARTERU 60,68 m²

LP	POW. UŻYTKOWA	
PARTER		
1/1	wiatrołap	3,18m ²
1/2	hol+schody	6,40m ²
1/3	pokój dzienny	21,12m ²
1/4	kuchnia	6,88m ²
1/5	łazienka	3,62m ²
1/6	kotłownia	3,18m ²
1/7	garaz	16,30m ²
RAZEM		60,68m²
1/8	taras	9,19m ²