


RZUT PIĘTRA skala 1:100

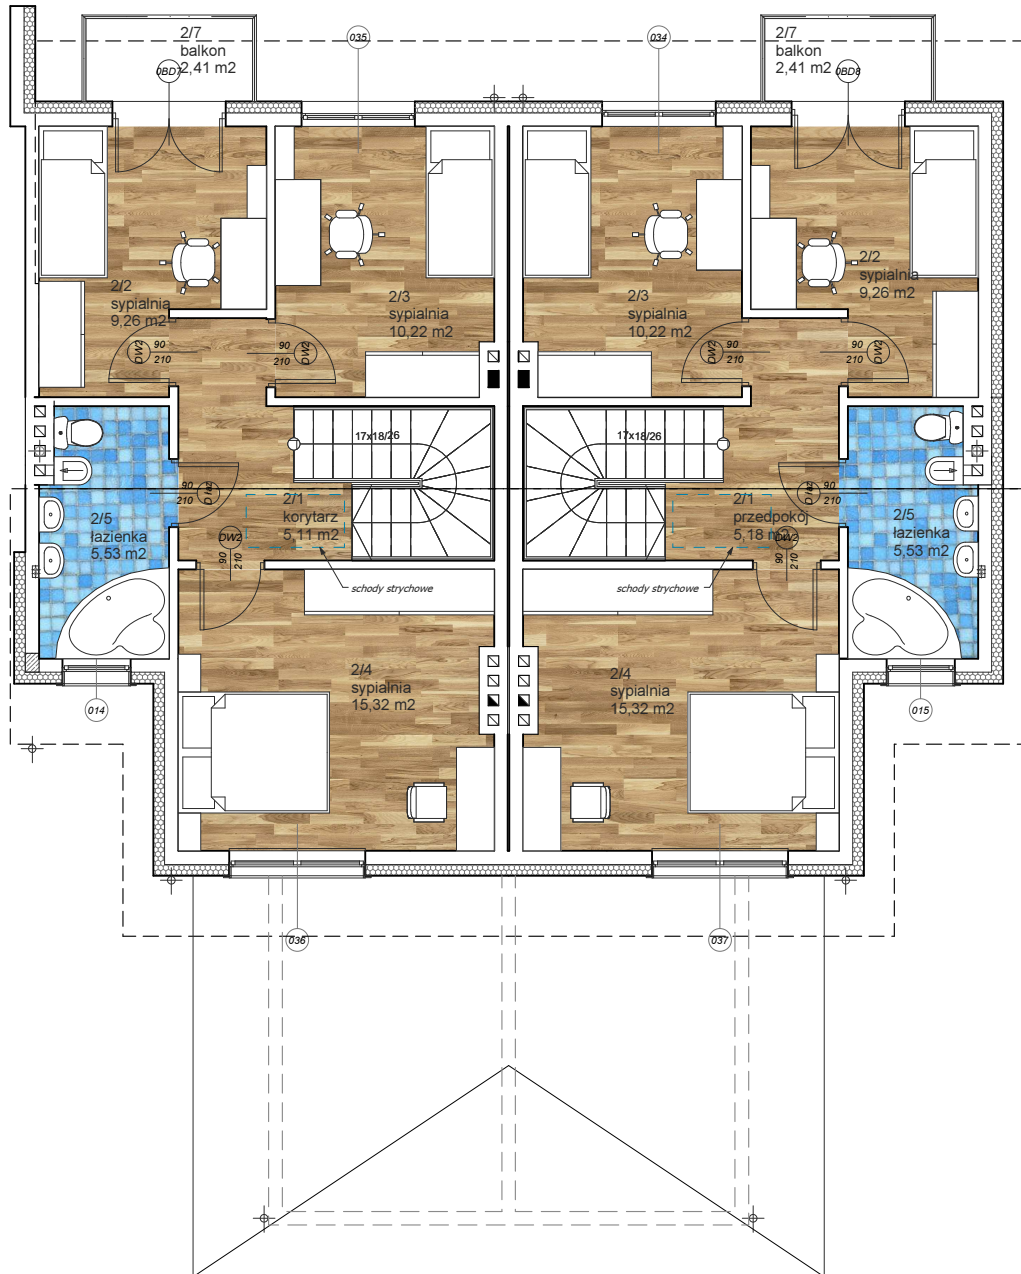

POW. UŻYTKOWA 106,23m²
POW. UŻYTKOWA PIĘTRA 45,51 m²

LP	POWIERZCHNIA UŻYTKOWA	
PODDASZE UŻYTKOWE		
2/1	przedpokój	5,18m ²
2/2	sypialnia	9,26m ²
2/3	sypialnia	10,22m ²
2/4	sypialnia	15,32m ²
2/5	łazienka	5,53m ²
	RAZEM	45,51m²
2/7	balkon	2,41m ²